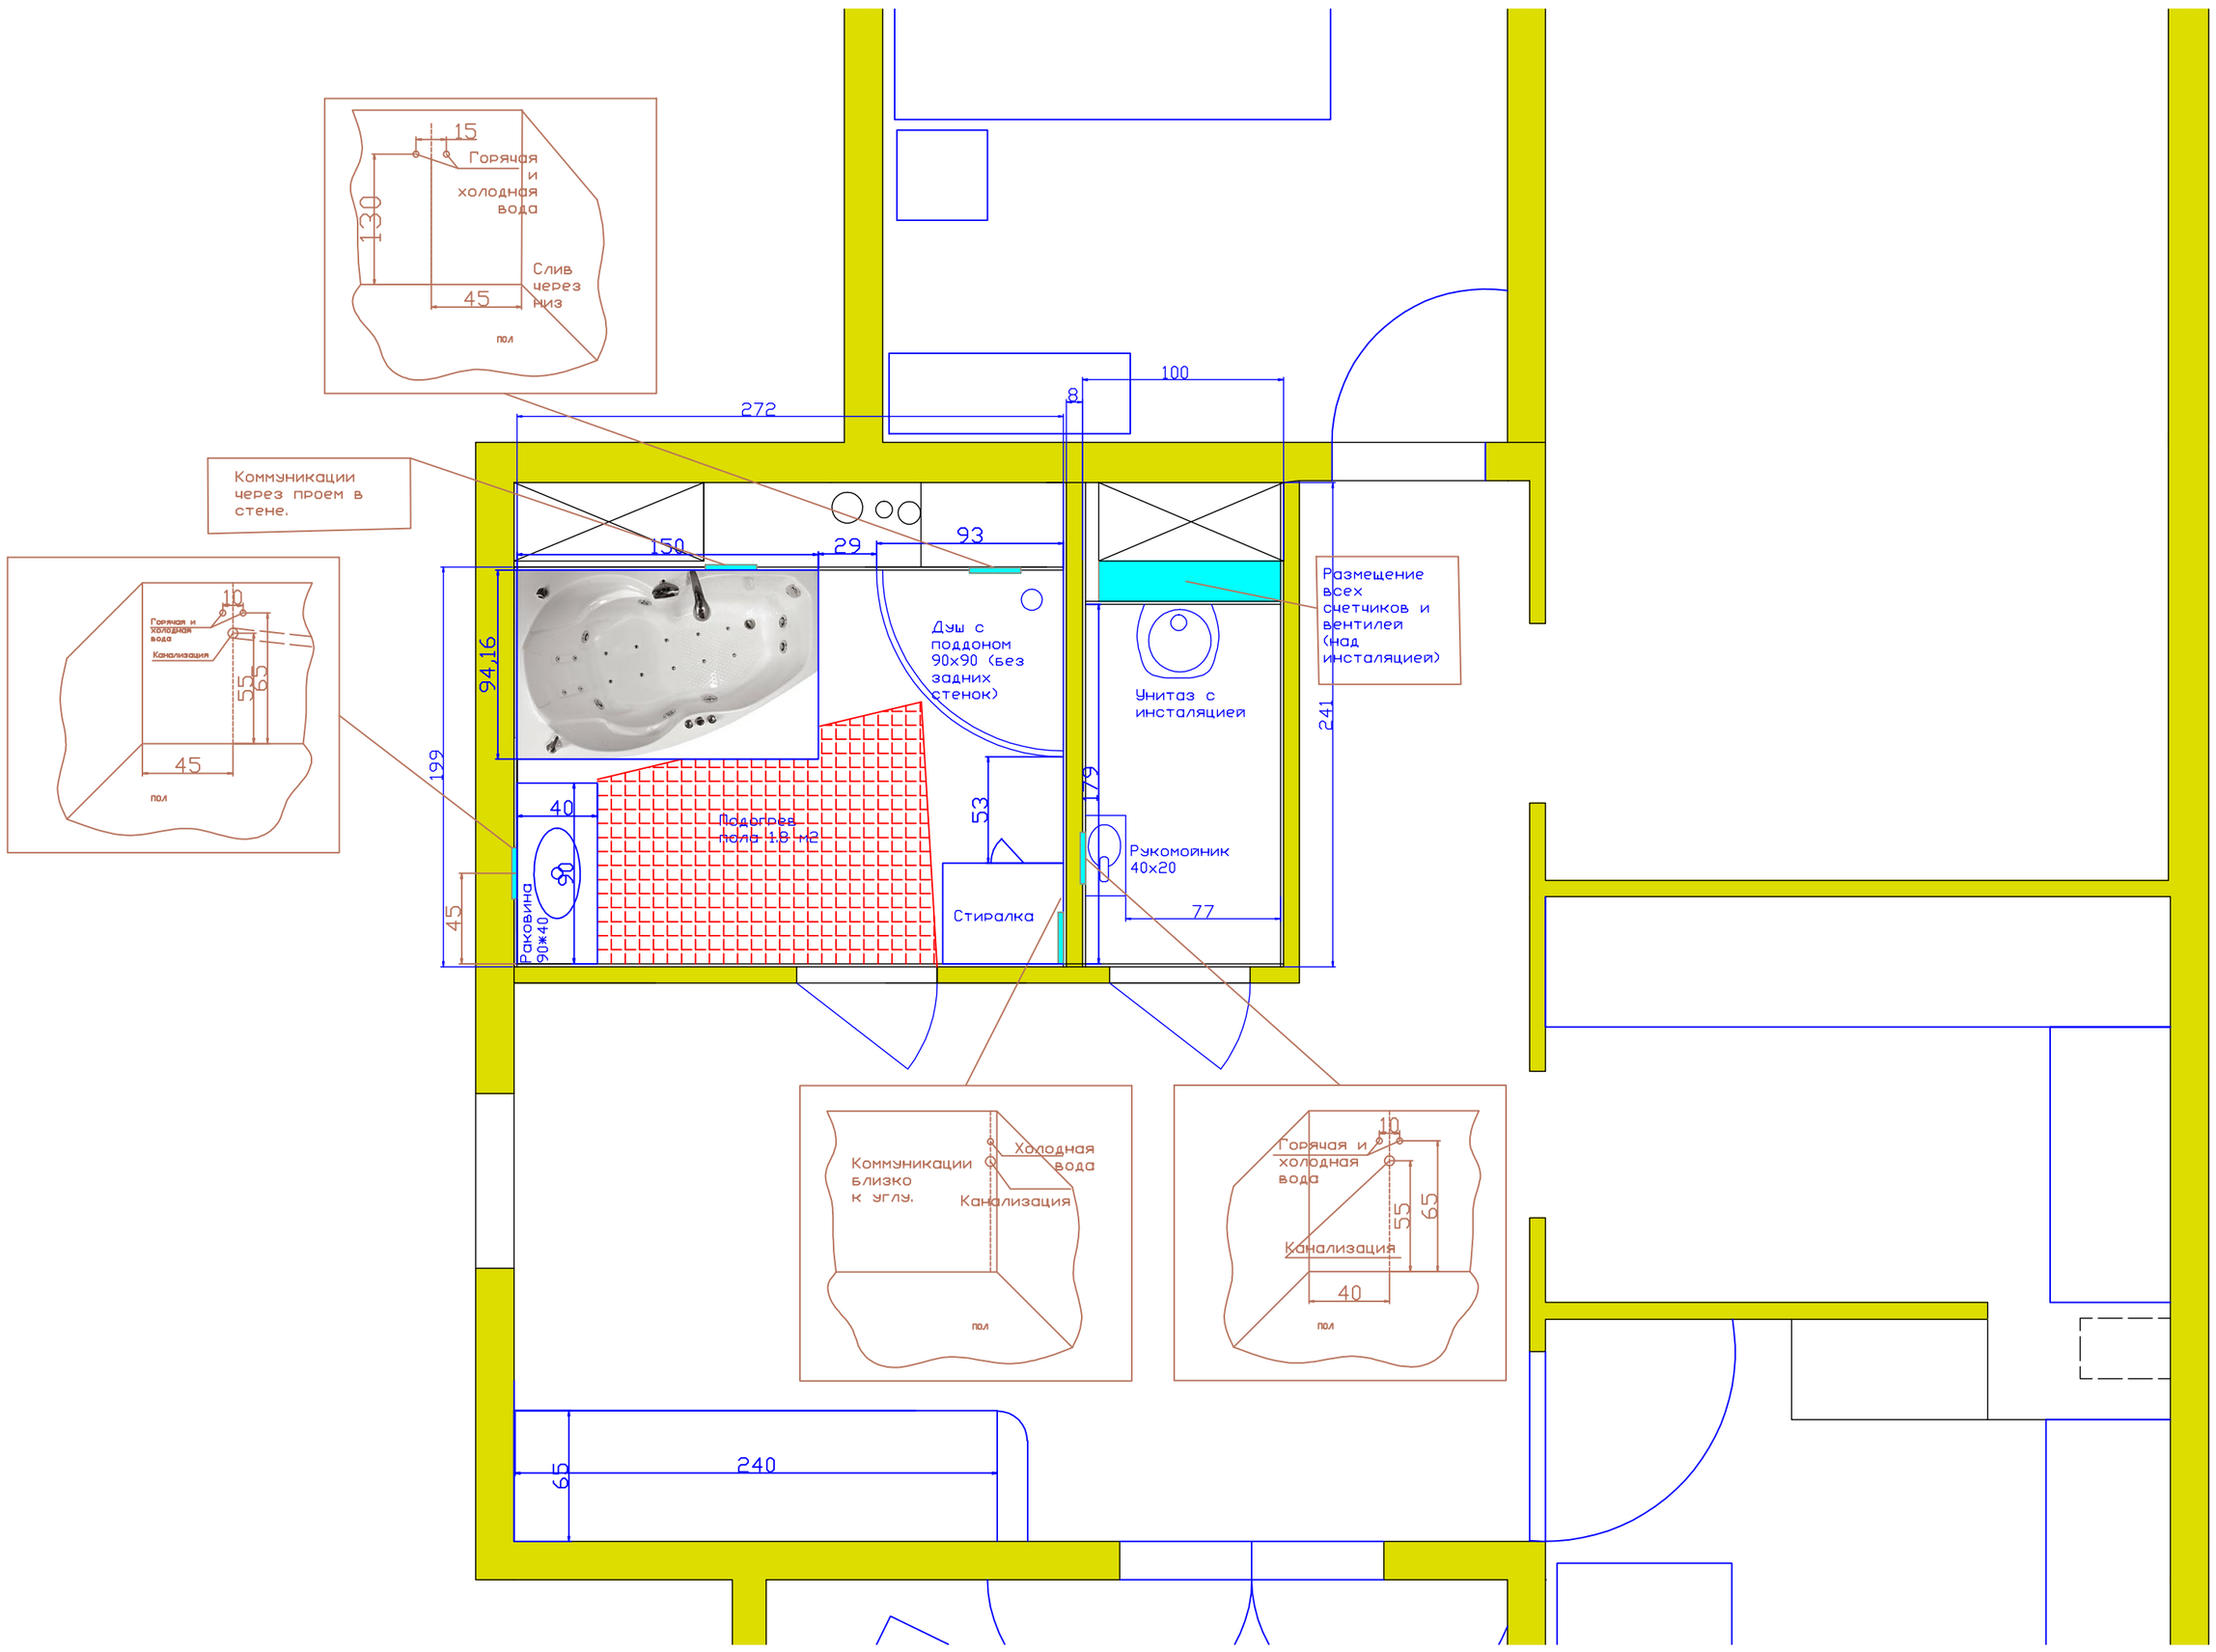
15
Горячая и холодная вода
130
Слив через низ
45
пол
Коммуникации через проем в стене.
10
Горячая и холодная вода
Канализация
55
65
45
пол
272
8
100
150
29
93
94,16
199
Душ с поддоном 90х90 (без задних стенок)
Унитаз с инсталяцией
Размещение всех счетчиков и вентилей (над инсталяцией)
241
Подогрев пола 1,8 м2
40
53
179
Раковина 90х40
90
45
Стиралка
Рукомойник 40х20
25
77
Коммуникации близко к углу.
Холодная вода
Канализация
пол
Горячая и холодная вода
10
55
65
Канализация
40
пол
65
240